


EG
 Schema-Grundriss, M. = 1:200



Erweiterungsbau (ca. 220 Sitzplätze gesamt)

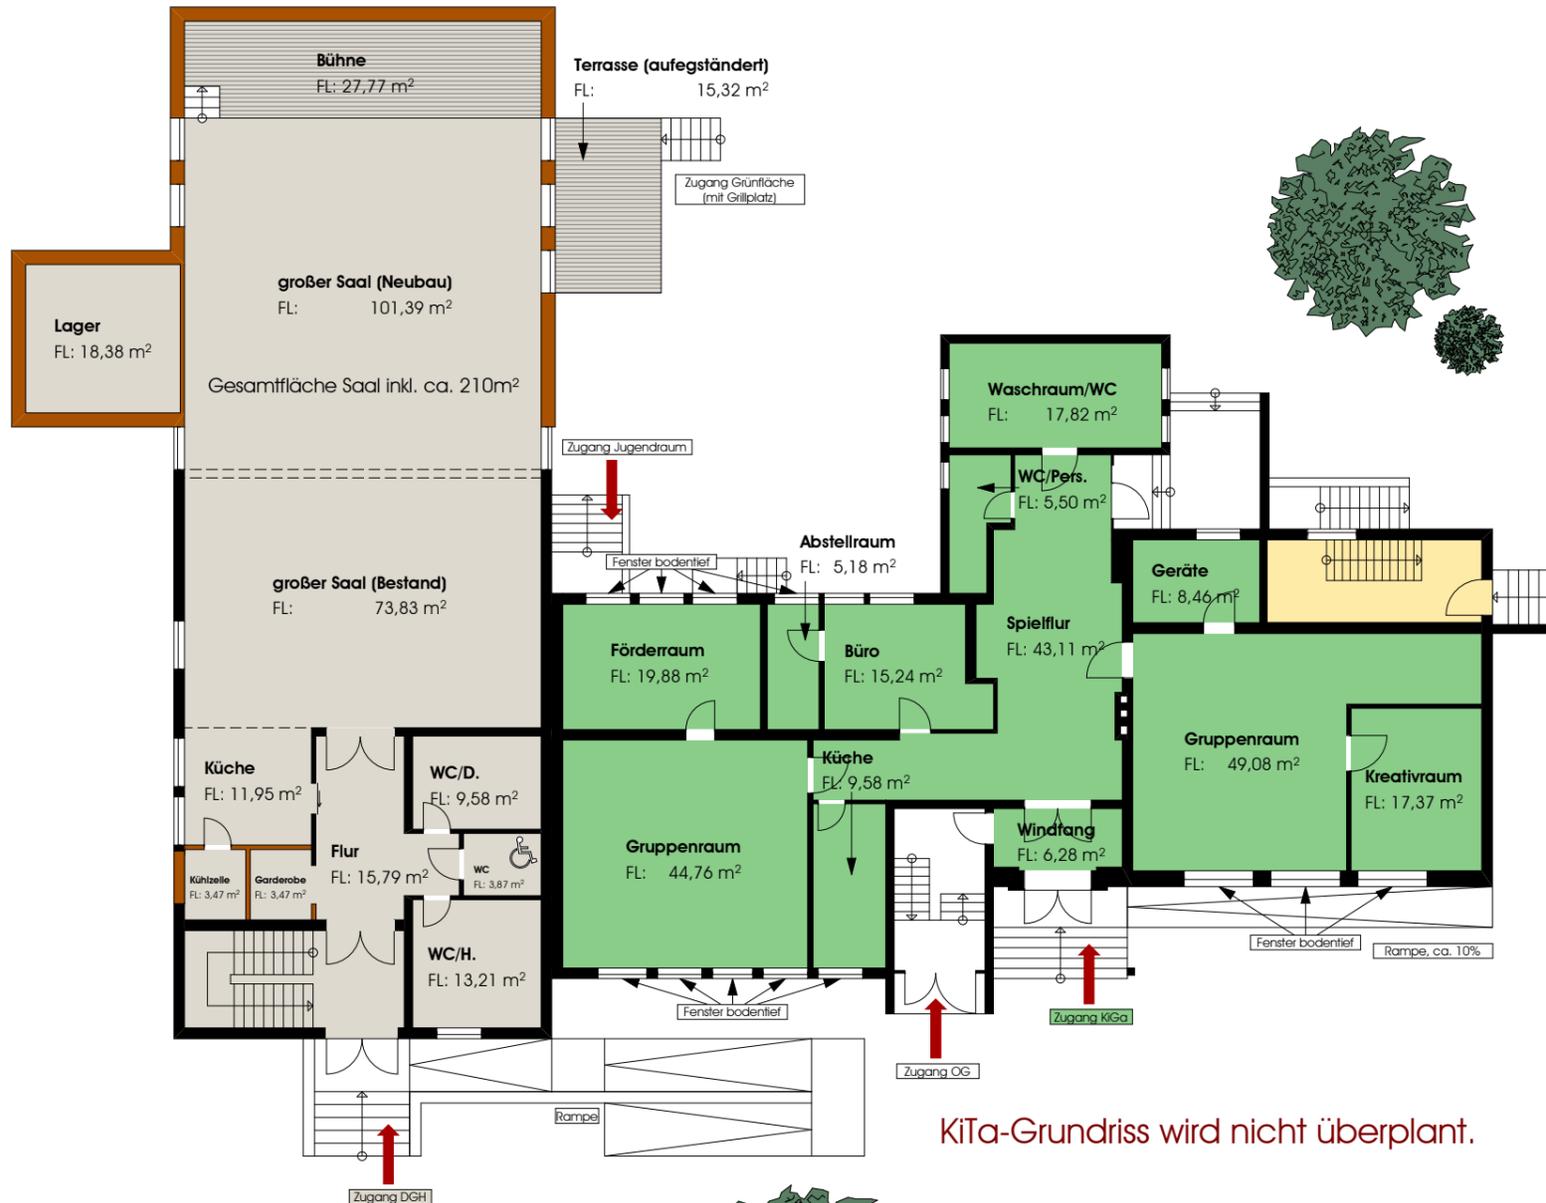

KiTa-Grundriss wird nicht überplant.

projekt:

Sanierung des Gemeindezentrums
 Lingerhahn

56291 Lingerhahn

bauherr:

Gemeinde Lingerhahn

Maisborner Str. 19
 56291 Lingerhahn

stand:

KONZEPT 02

bauteil:

Grundriss EG

masstab:

1:200


plan-nr:

K2-01/01

planung:

bauleitung:

PLANUNGSGRUPPE 4

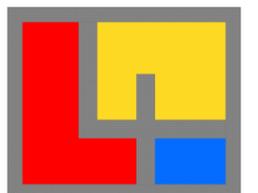

ARCHITEKTEN & INGENIEURE

56154 boppard - buchholz - heidestr. 29 - tel. 06742 - 8051-0 / fax. 8051-11

gezeichnet:	Datum:	geändert:
ch.	22.09.2015	15.10.2015

Die Maß- und Flächenangaben sind lediglich nachrichtlich und können erst durch ein Aufmaß plausibilisiert werden!