


Grundriss EG  
M. = 1:100

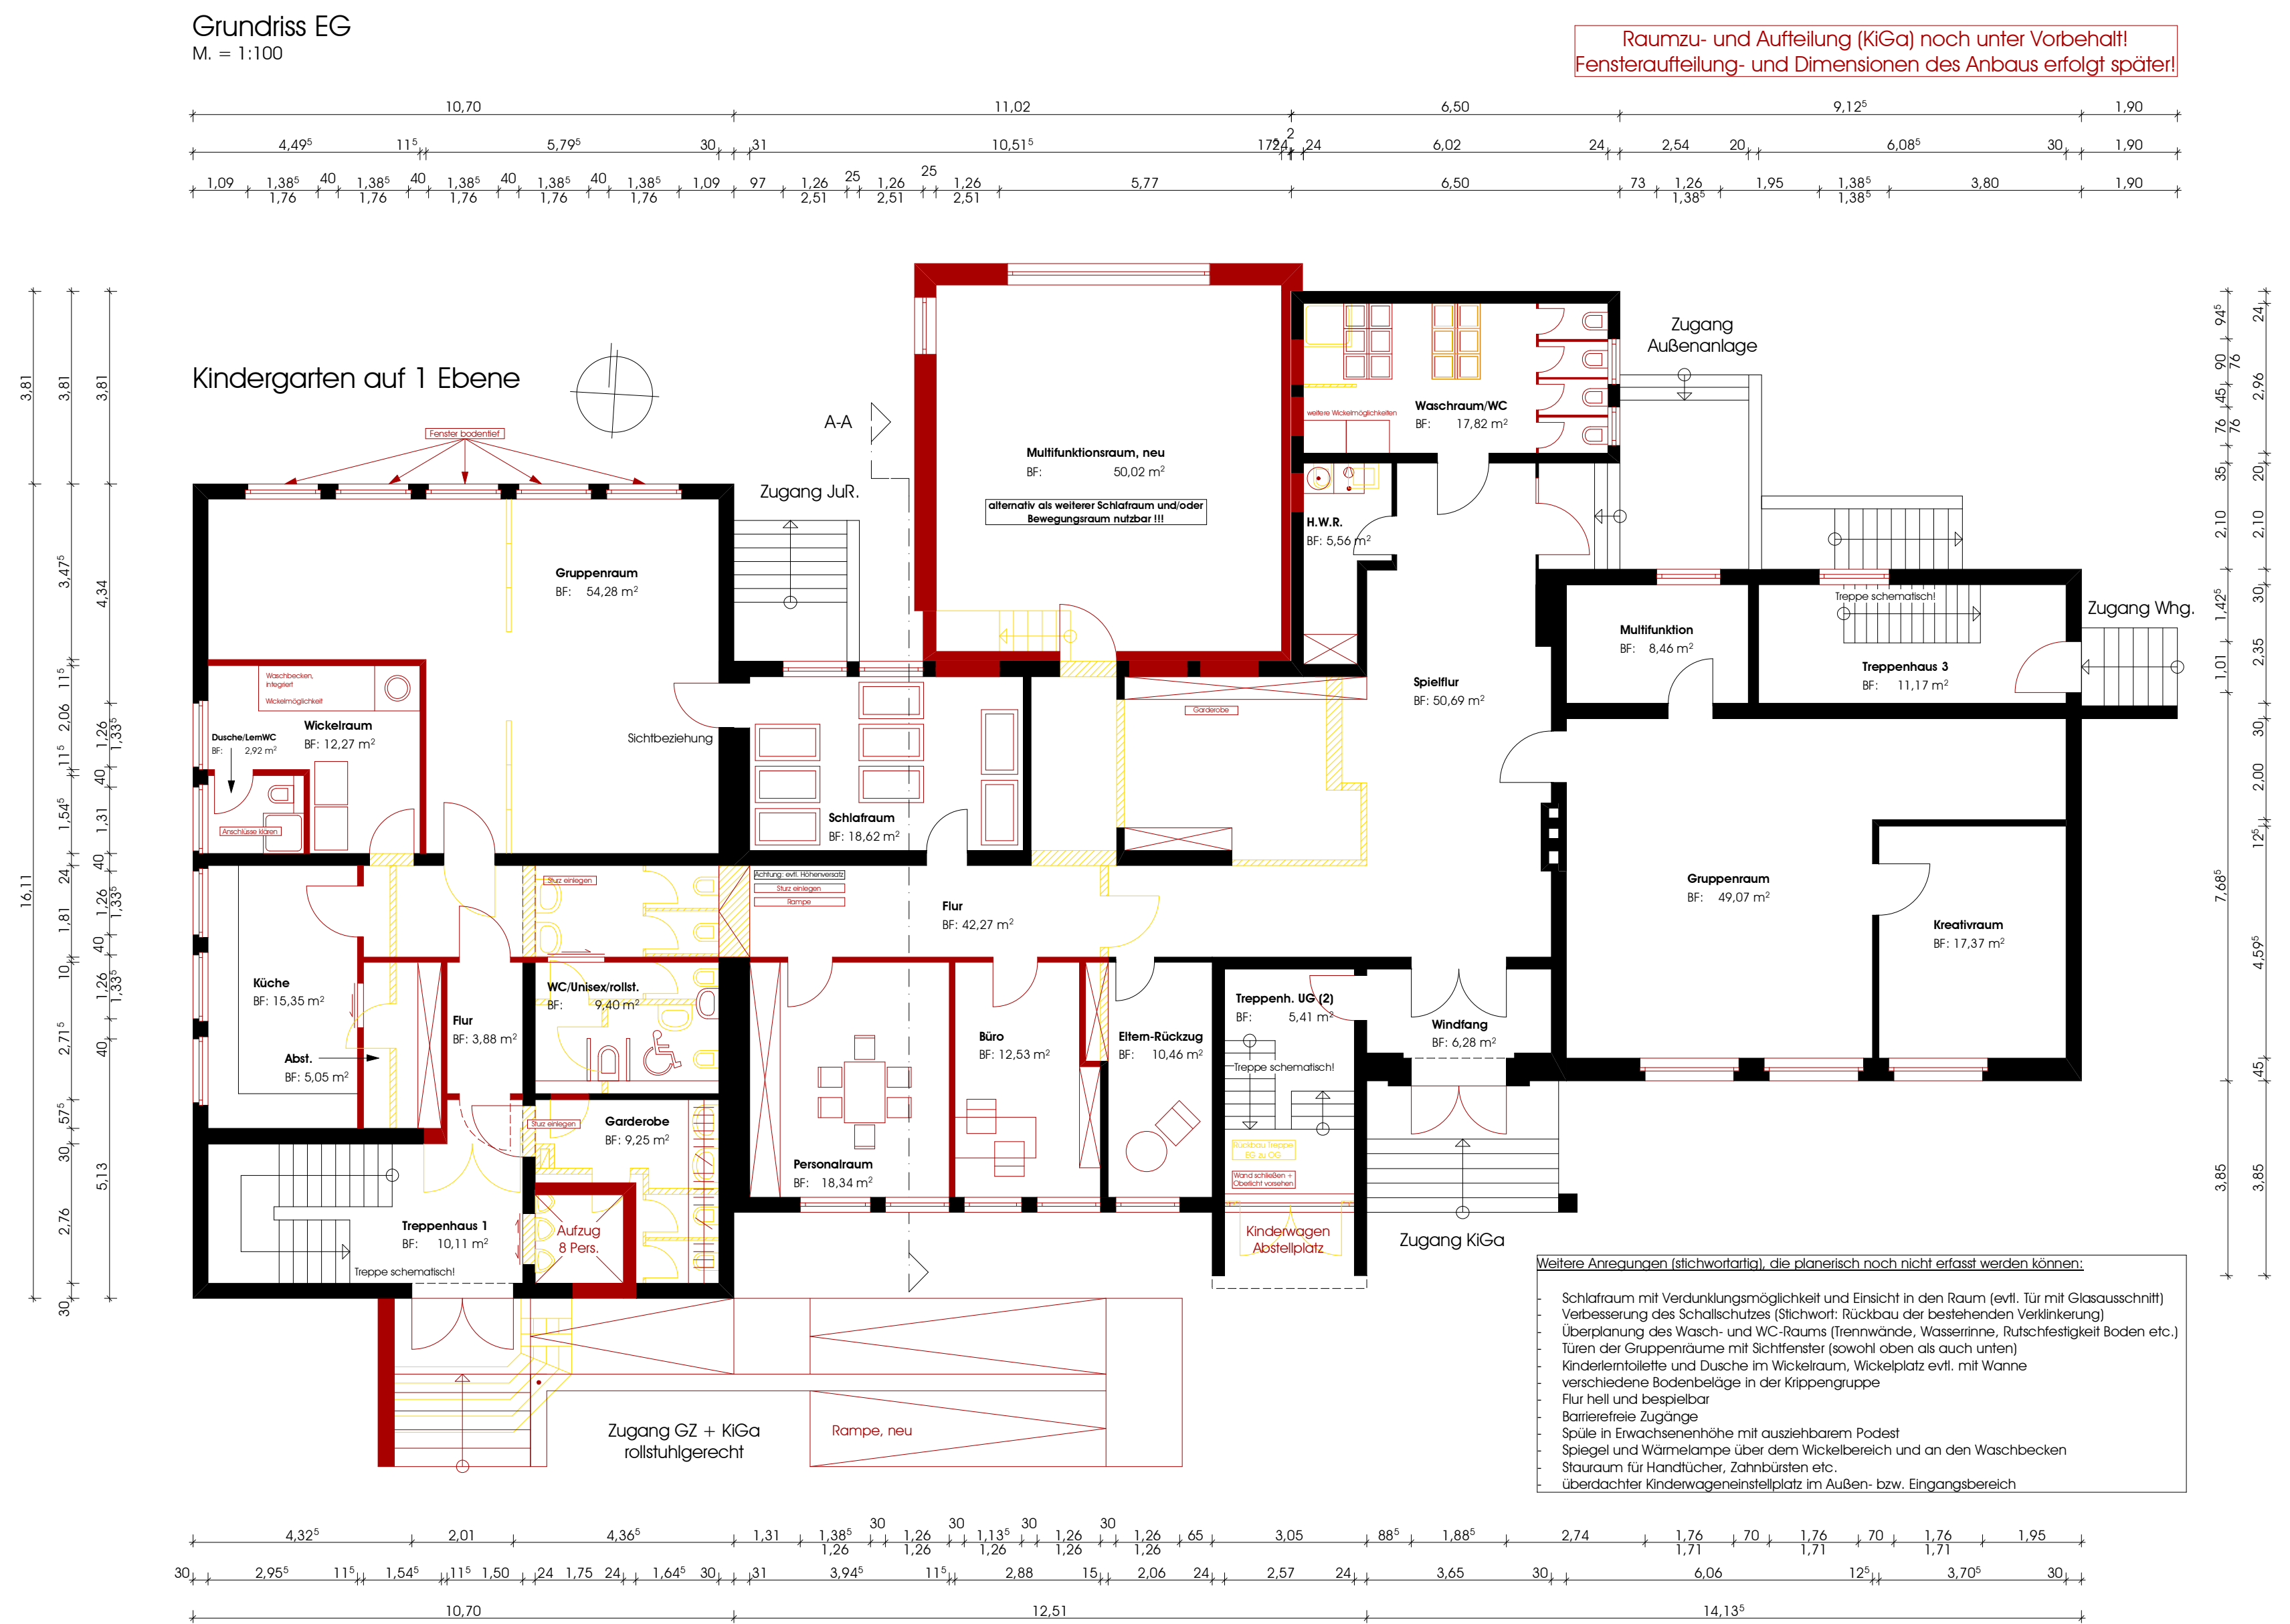


Hinweis zur KiTa:

Nicht alle Vorgaben aus der Orientierungshilfe für "Raumkonzepte für Kindertagesstätten" des Landes Rheinland-Pfalz lassen sich beim Bauen im Bestand umsetzen.

Die Planung wurde vorab mit Herrn Gutenberger vom Jugendamt der KWW besprochen und tendenziell positiv beurteilt.

Eine Stellungnahme des Landesjugendamtes steht (urlaubsbedingt) noch aus!

Grundriss OG  
M. = 1:100

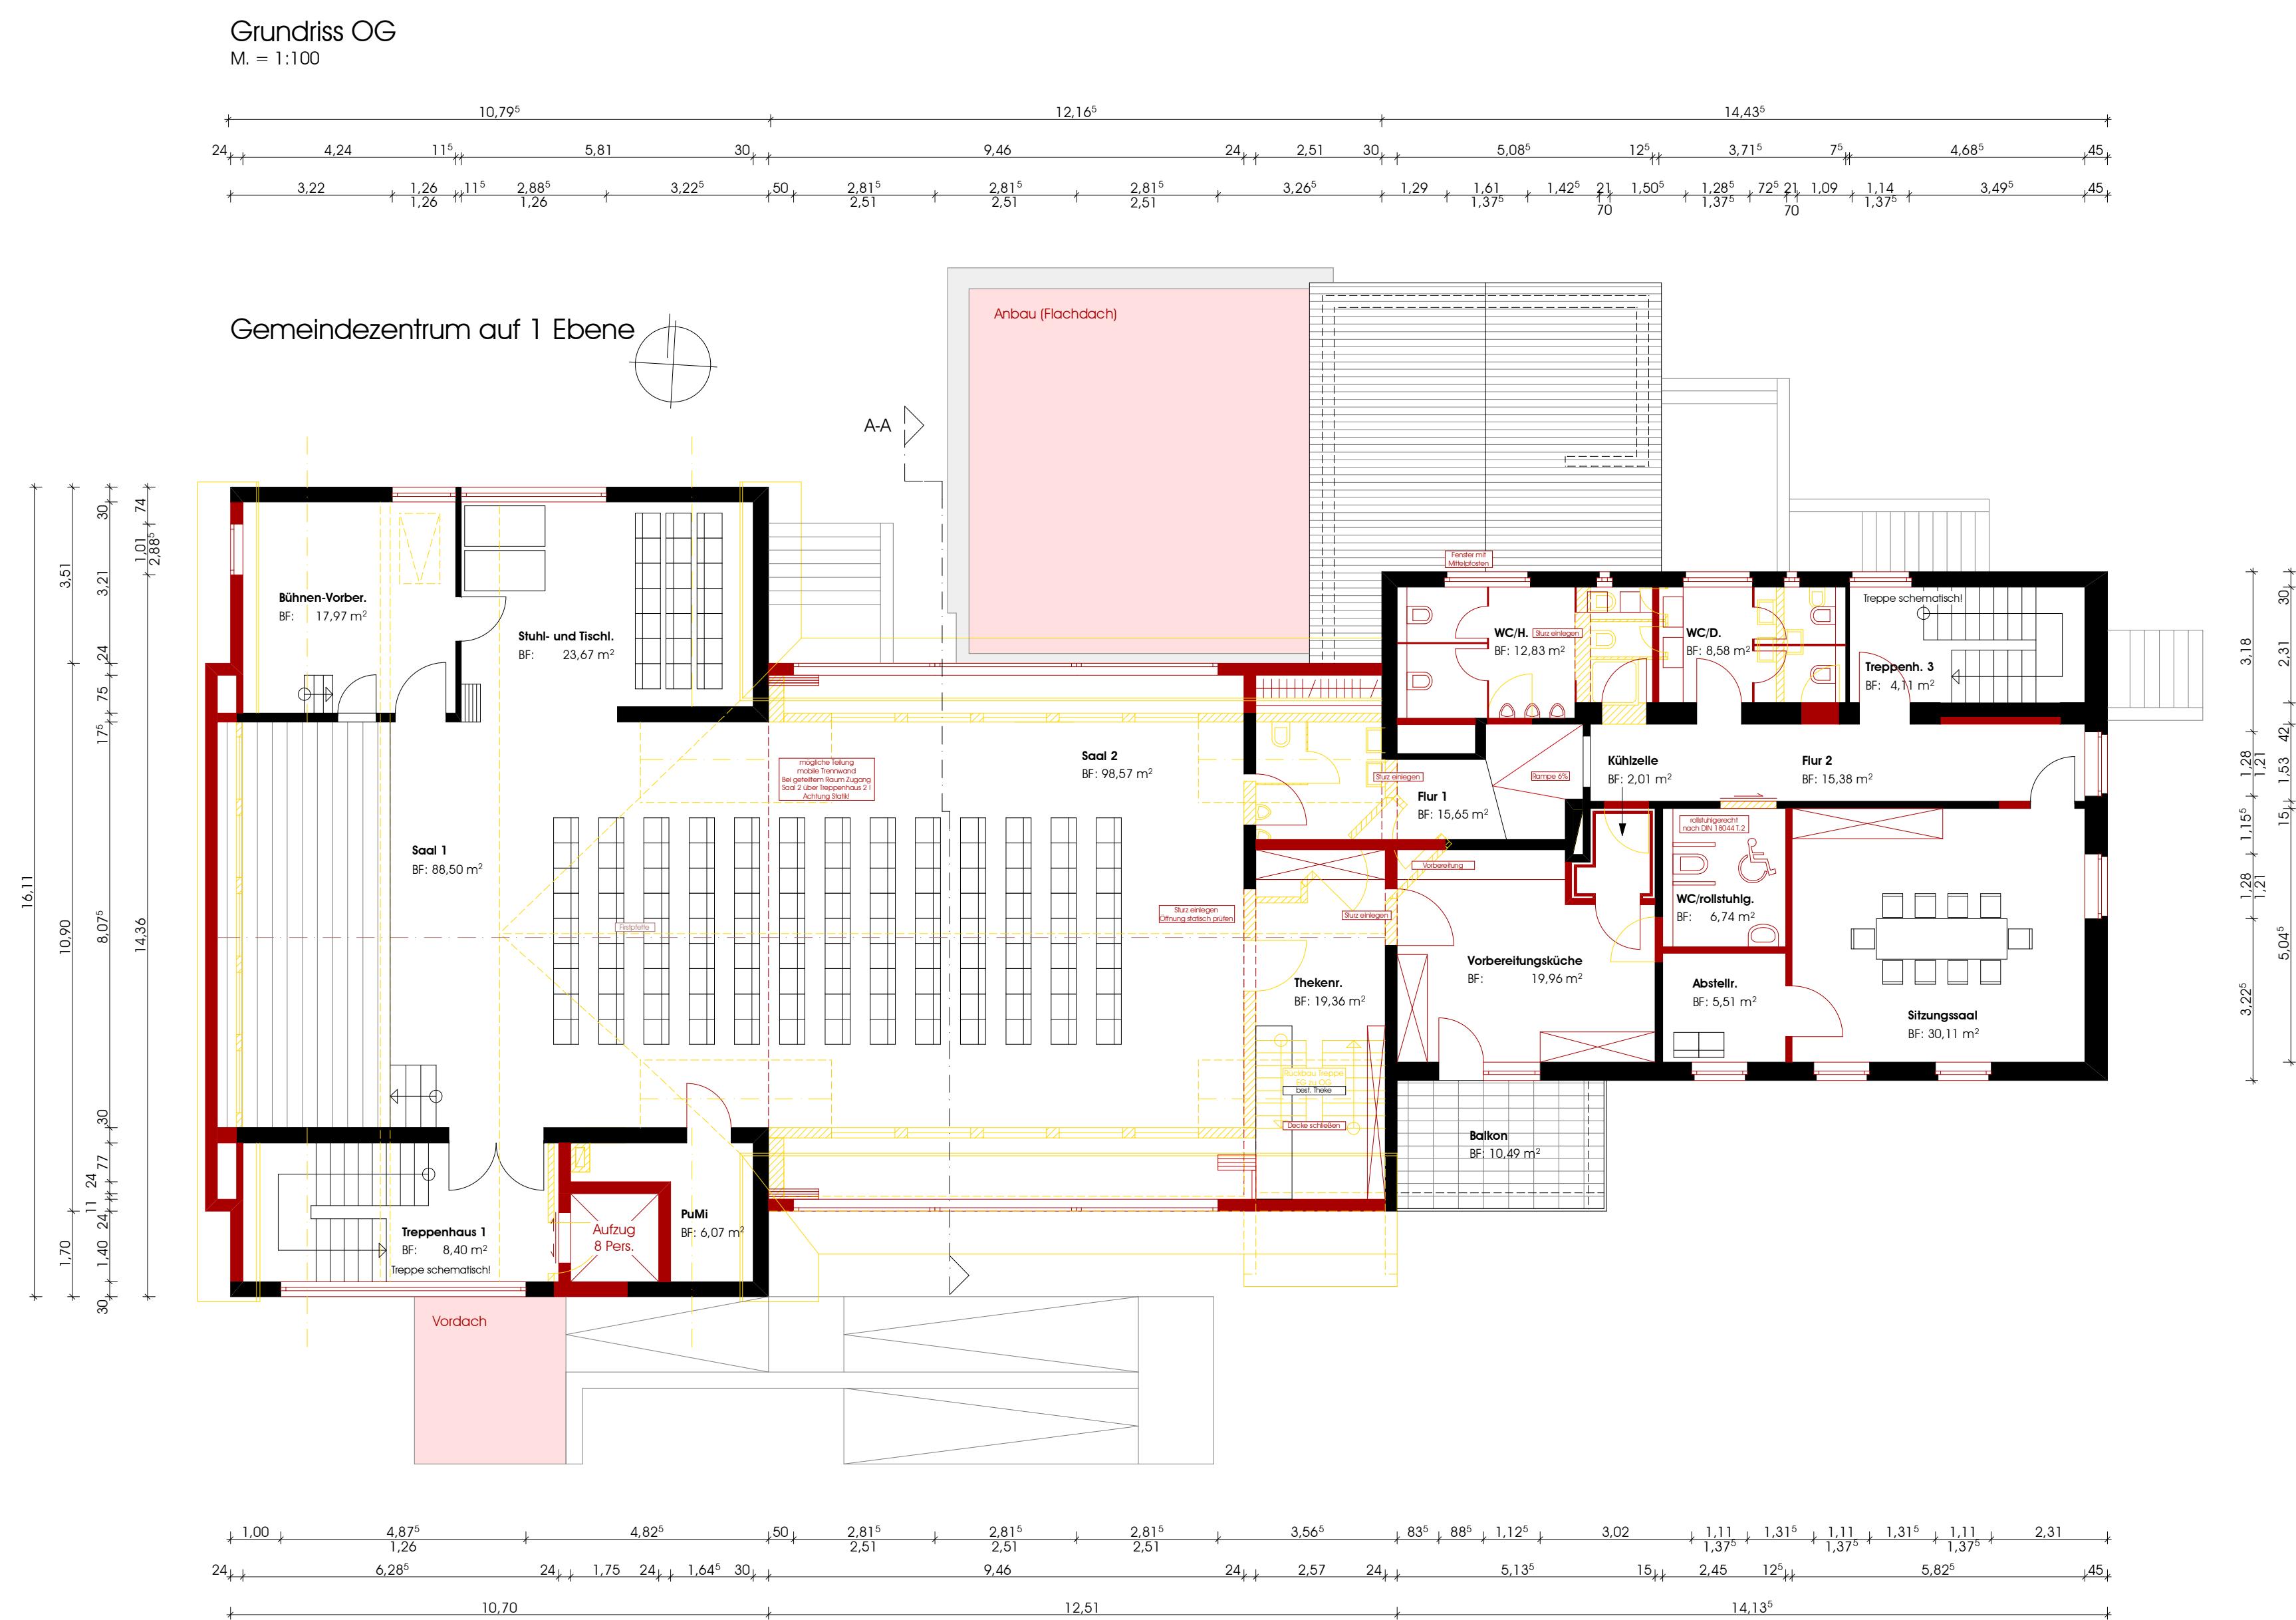

VORENTWURF 2

1-Ebenen-Konzept mit Erweiterung und mit Dachanhebung im Saal  
(Kindergarten auf 1 Ebene und Gemeindezentrum auf 1 Ebene)

projekt:

Sanierung und Umbau  
Gemeindezentrum Lingerhahn  
Hauptstraße 44  
56291 Lingerhahn

bauherr:

Gemeinde Lingerhahn  
vertreten durch den Ortsbürgermeister, Hr. U. Schlorr  
Malsborner Straße 19  
56291 Lingerhahn

stand: VORENTWURF (LP 2)

bauteil: Grundriss  
EG OG

masstab: M=1:100

plan-nr.: VE3.2-01-00

planung:  
bauleitung:



ARCHITEKTEN & INGENIEURE  
96164 boppard-buchholz · Heidestr. 29 · tel. 06742 8951-0 / fax 8951-11

gezeichnet: Datum: gezeichnet: Datum:  
ch. 14.09.2016 22.09.2016