



PLANUNGSGRUPPE 4

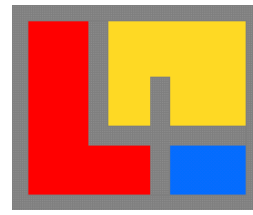

Grundriss EG  
M. = 1:100

Raumzu- und Aufteilung (KiGa) noch unter Vorbehalt!  
Fensteraufteilung- und Dimensionen des Anbaus erfolgt später!

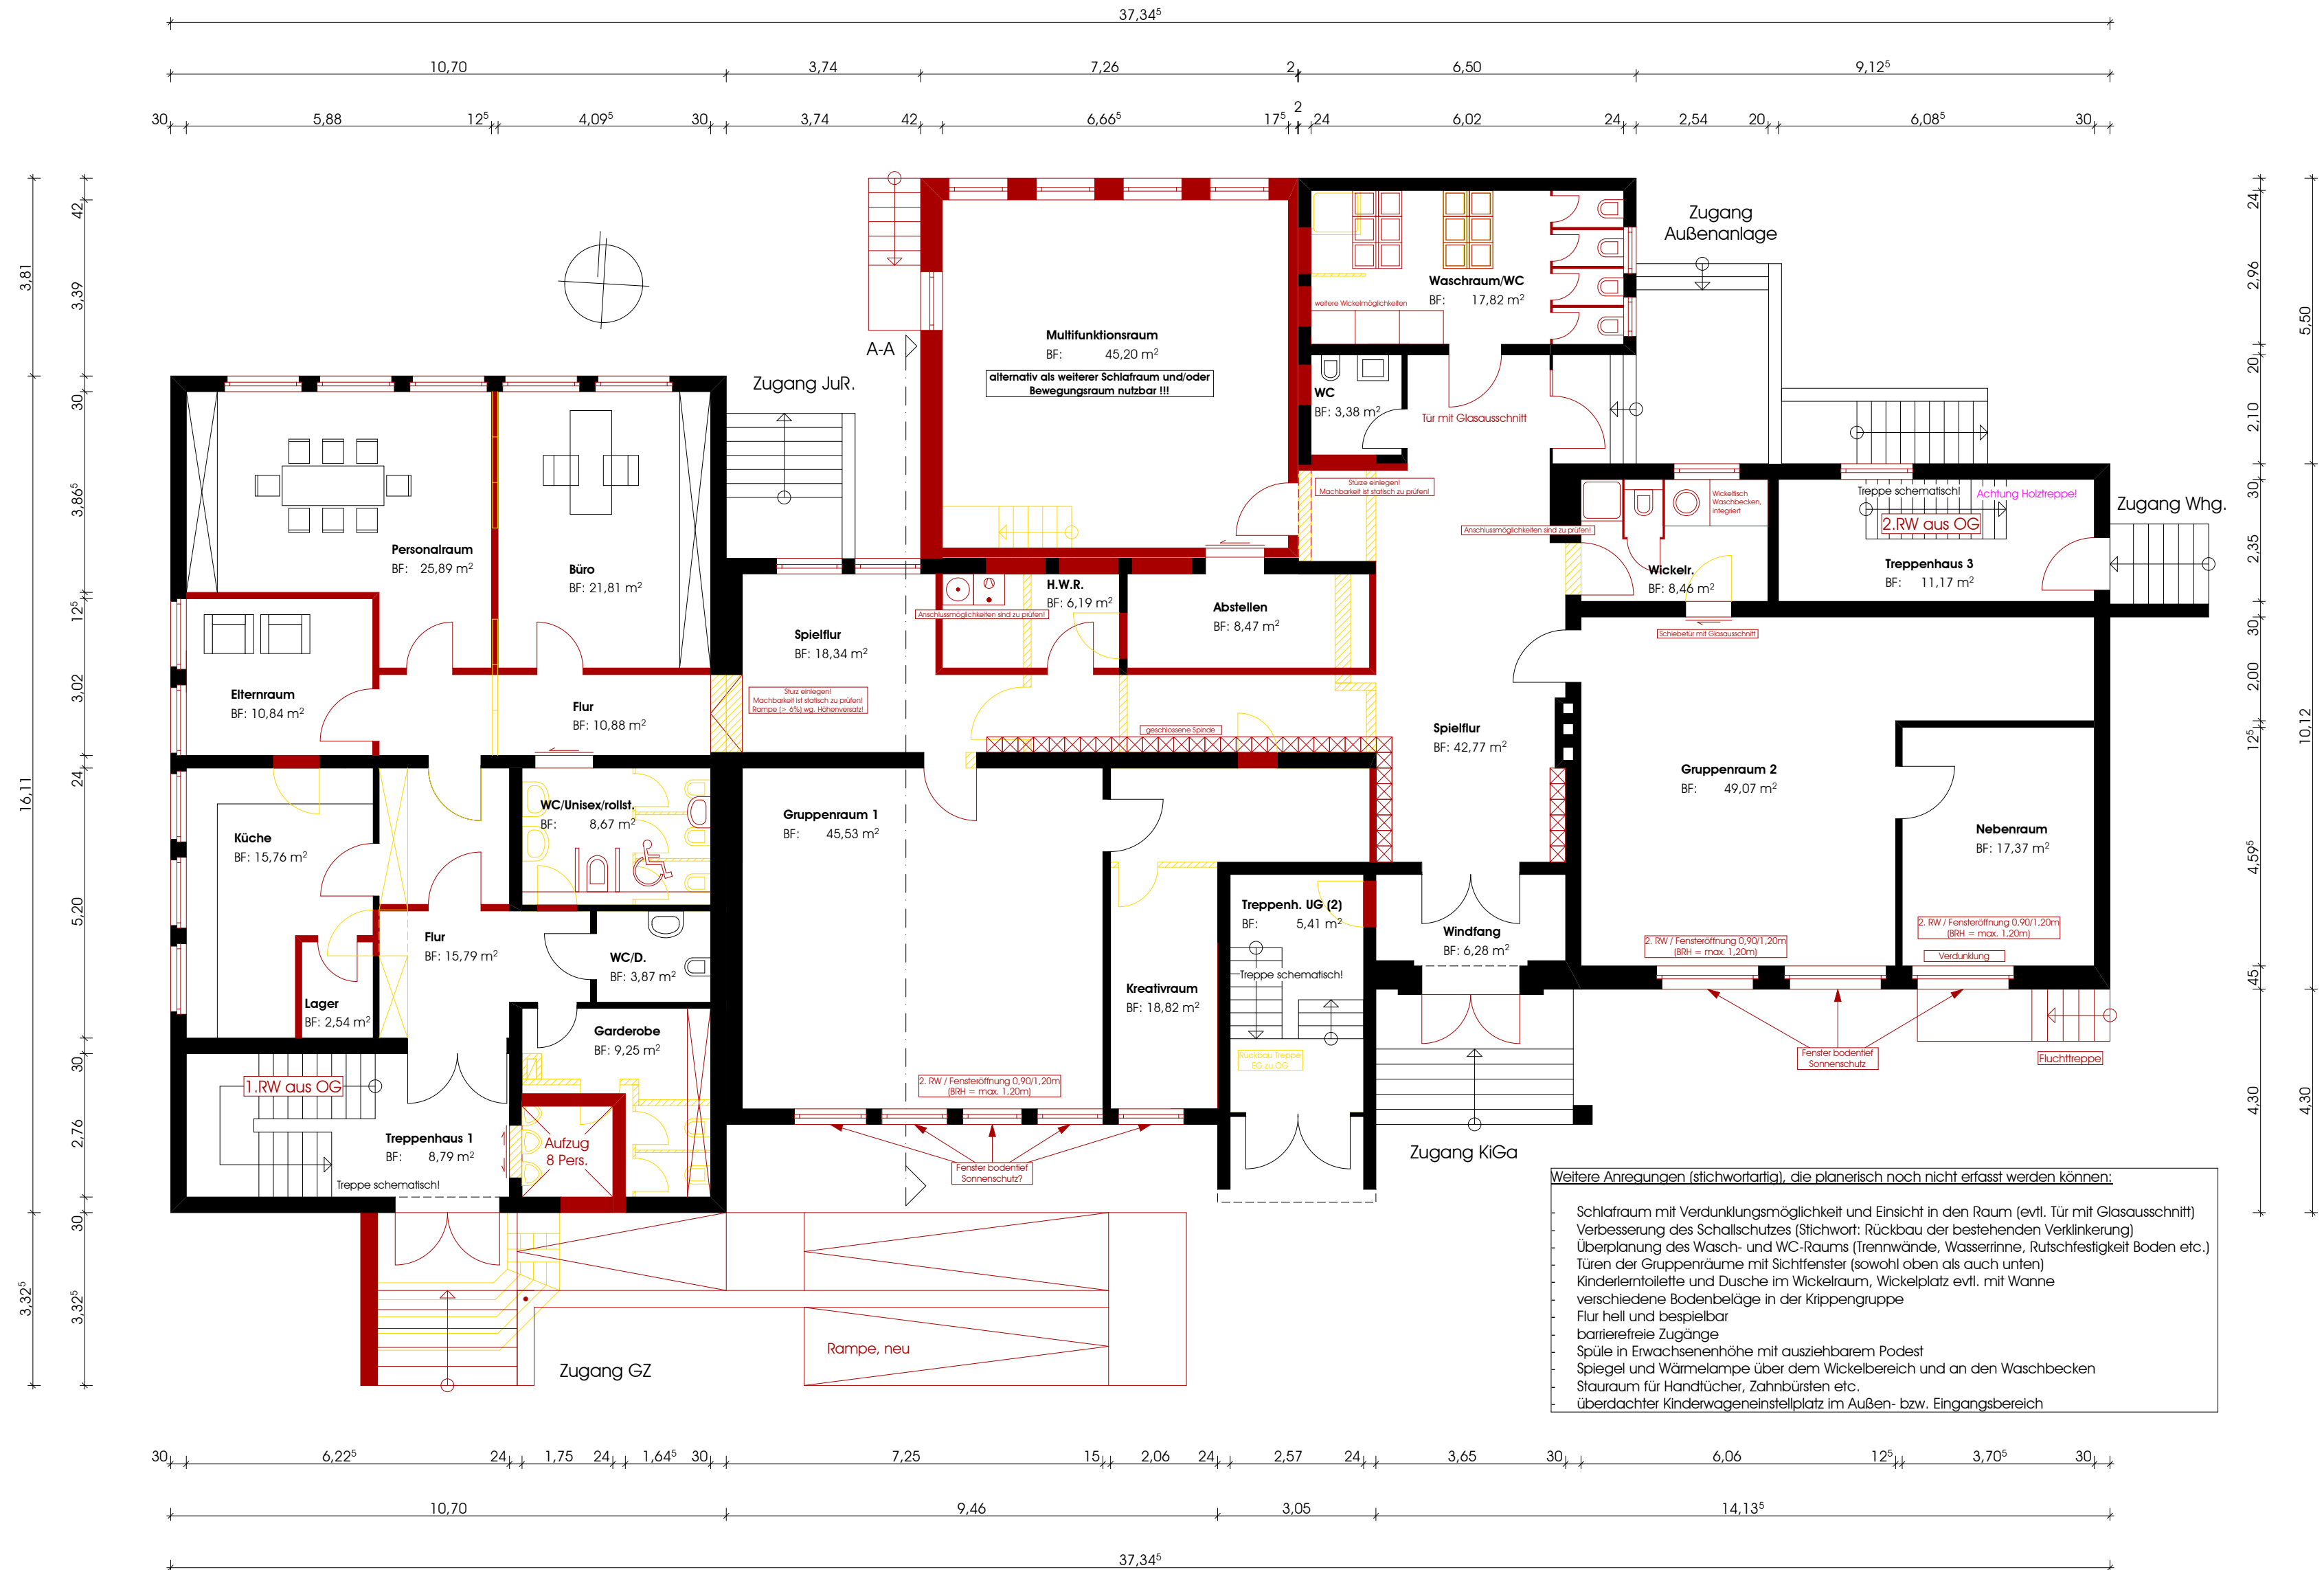

- Weitere Anregungen (stichwortartig), die planerisch noch nicht erfasst werden können:
- Schlafraum mit Verdunklungsmöglichkeit und Einsicht in den Raum (evtl. Tür mit Glasausschnitt)
  - Verbesserung des Schallschutzes (Stichwort: Rückbau der bestehenden Verklünderung)
  - Überplanung des Wasch- und WC-Raums (Trennwände, Wasserrinne, Rutschfestigkeit Boden etc.)
  - Türen der Gruppenräume mit Sichtfenster (sowohl oben als auch unten)
  - Kindermtoilette und Dusche im Wickelraum, Wickelplatz evtl. mit Wanne
  - verschiedene Bodenbeläge in der Krippengruppe
  - Flur hell und bespielbar
  - barrierefreie Zugänge
  - Spüle in Erwachsenenhöhe mit ausziehbarem Podest
  - Spiegel und Wärmelampe über dem Wickelbereich und an den Waschbecken
  - Stauraum für Handtücher, Zahnbürsten etc.
  - überdachter Kinderwageneinstellplatz im Außen- bzw. Eingangsbereich