PLANUNGSGRUPPE 4

Grundriss OG
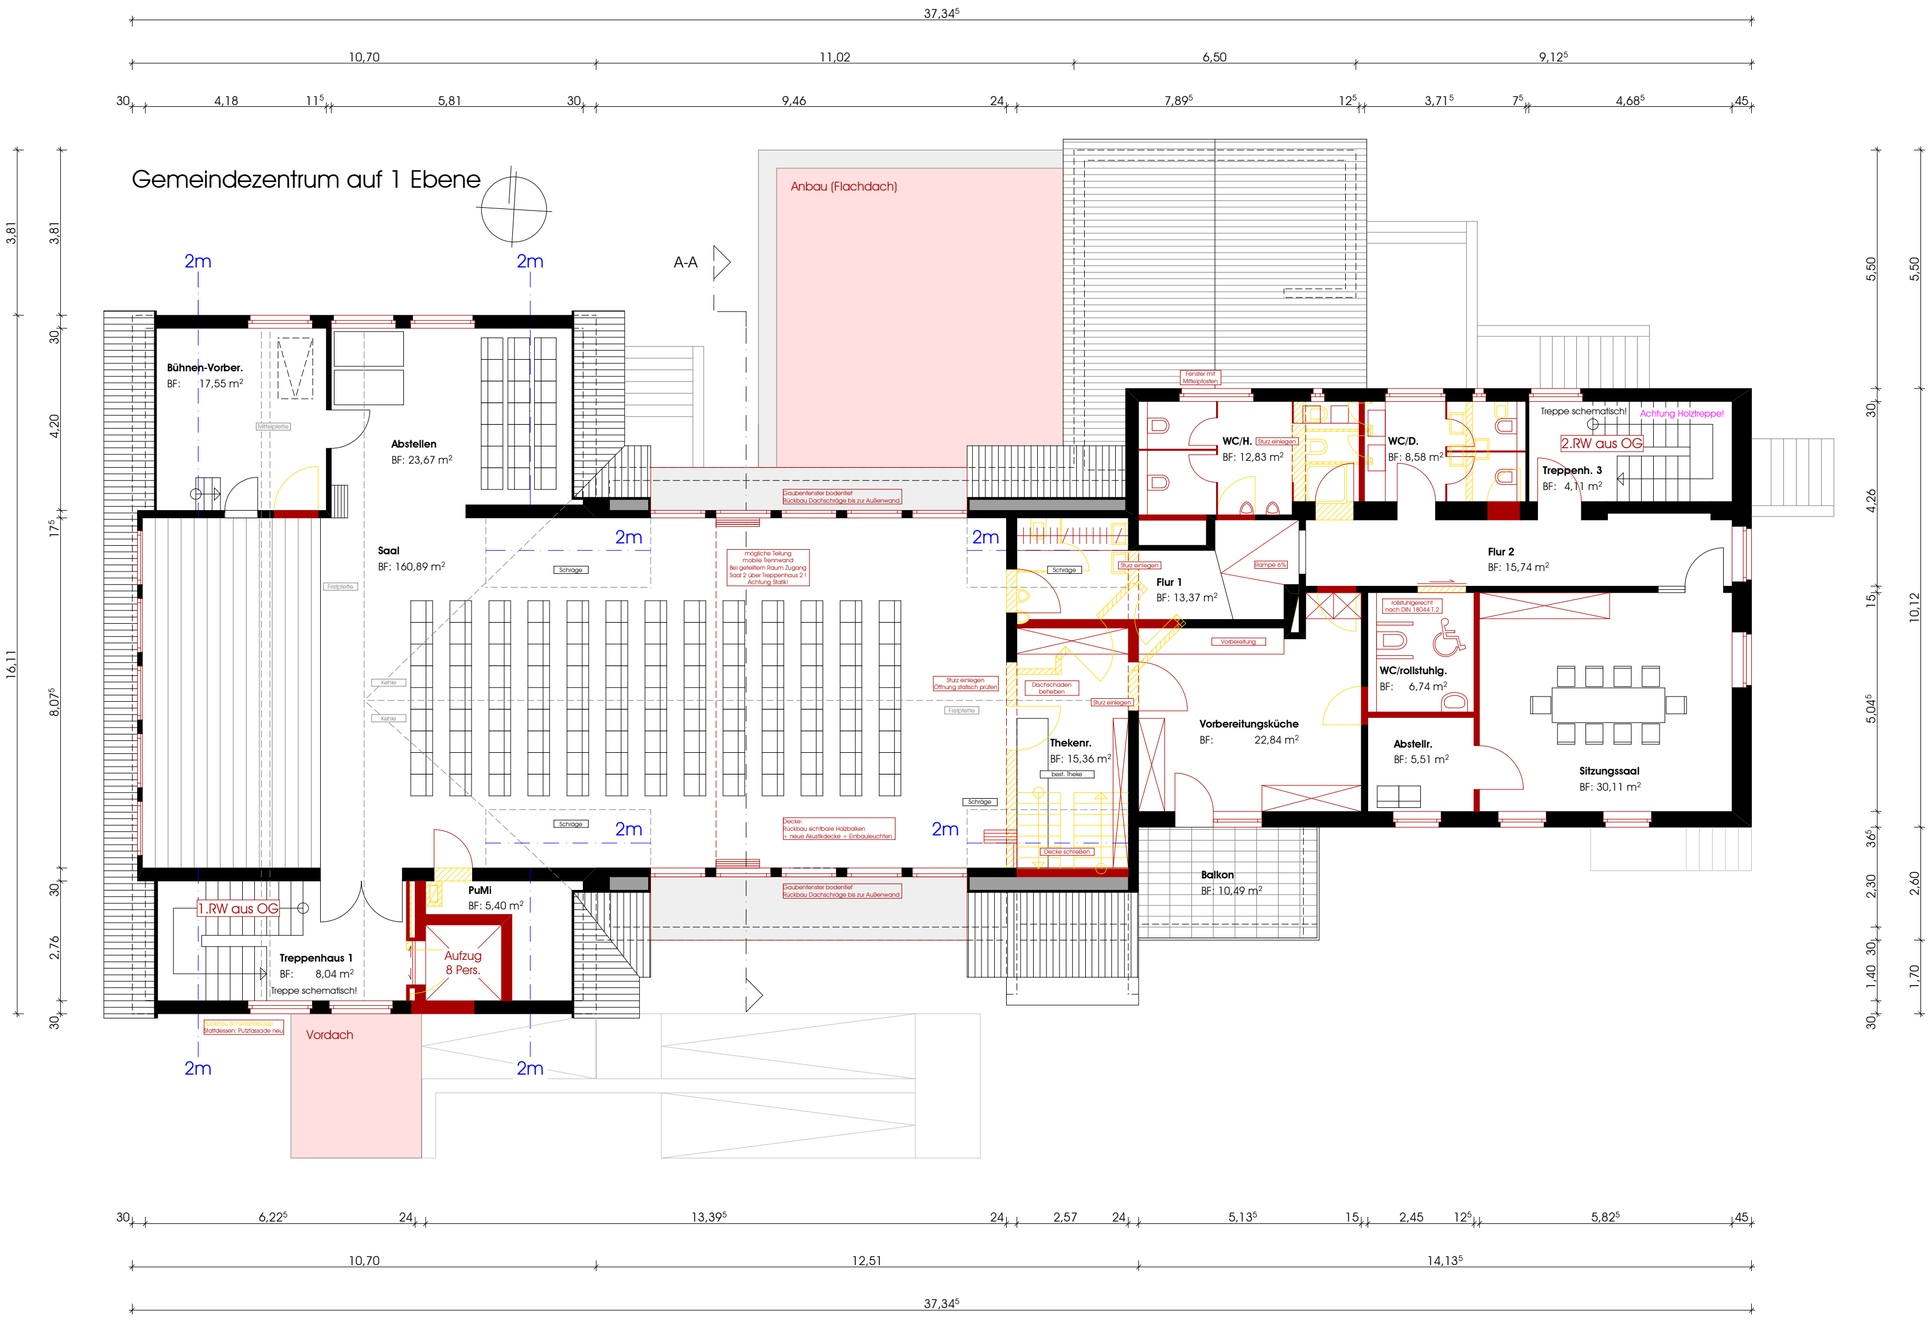
M. = 1:100